


- 1 - AXIS OF REFERENCE [OŚ ODNIESIENIA] - R1
- 2 - AXIS OF REFERENCE [OŚ ODNIESIENIA] - S1 / 2a
- 3 - AXIS OF REFERENCE [OŚ ODNIESIENIA] - F1 / AR
- 4 - CENTRE OF REFERENCE [ŚRODEK ODNIESIENIA] - R1
- 5 - CENTRE OF REFERENCE [ŚRODEK ODNIESIENIA] - S1 / 2a
- 6 - CENTRE OF REFERENCE [ŚRODEK ODNIESIENIA] - F1 / AR
- 7 - REAR POSITION LAMP [ŚWIATŁO POZYCYJNE TYLNE]
- 8 - STOP LAMP [ŚWIATŁO HAMOWANIA]
- 9 - REAR DIRECTION INDICATOR [KIERUNKOWSKAZ TYLNY]
- 10 - REAR FOG LAMP [ŚWIATŁO PRZECIWMGIELNE TYLNE]
- 11 - REVERSING LAMP [ŚWIATŁO COFANIA]
- 12 - RETRO-REFLECTING DEVICE CAT. IIIA [URZĄDZENIE ODBLASKOWE KAT. IIIA]
- 13 - APPROVAL NUMBER [NUMER HOMOLOGACJI]

LEFT LAMP LAMPА LEWA

REAR COMBINED LAMP TYPE HOR 105
LAMPА ZESPOLONA TYLNA TYPU HOR 105




HORPOL Spółka Jawna J.I.A.T. Horeczy
Lipniki ul. Lipowa 3, 86-005 Białe Błota

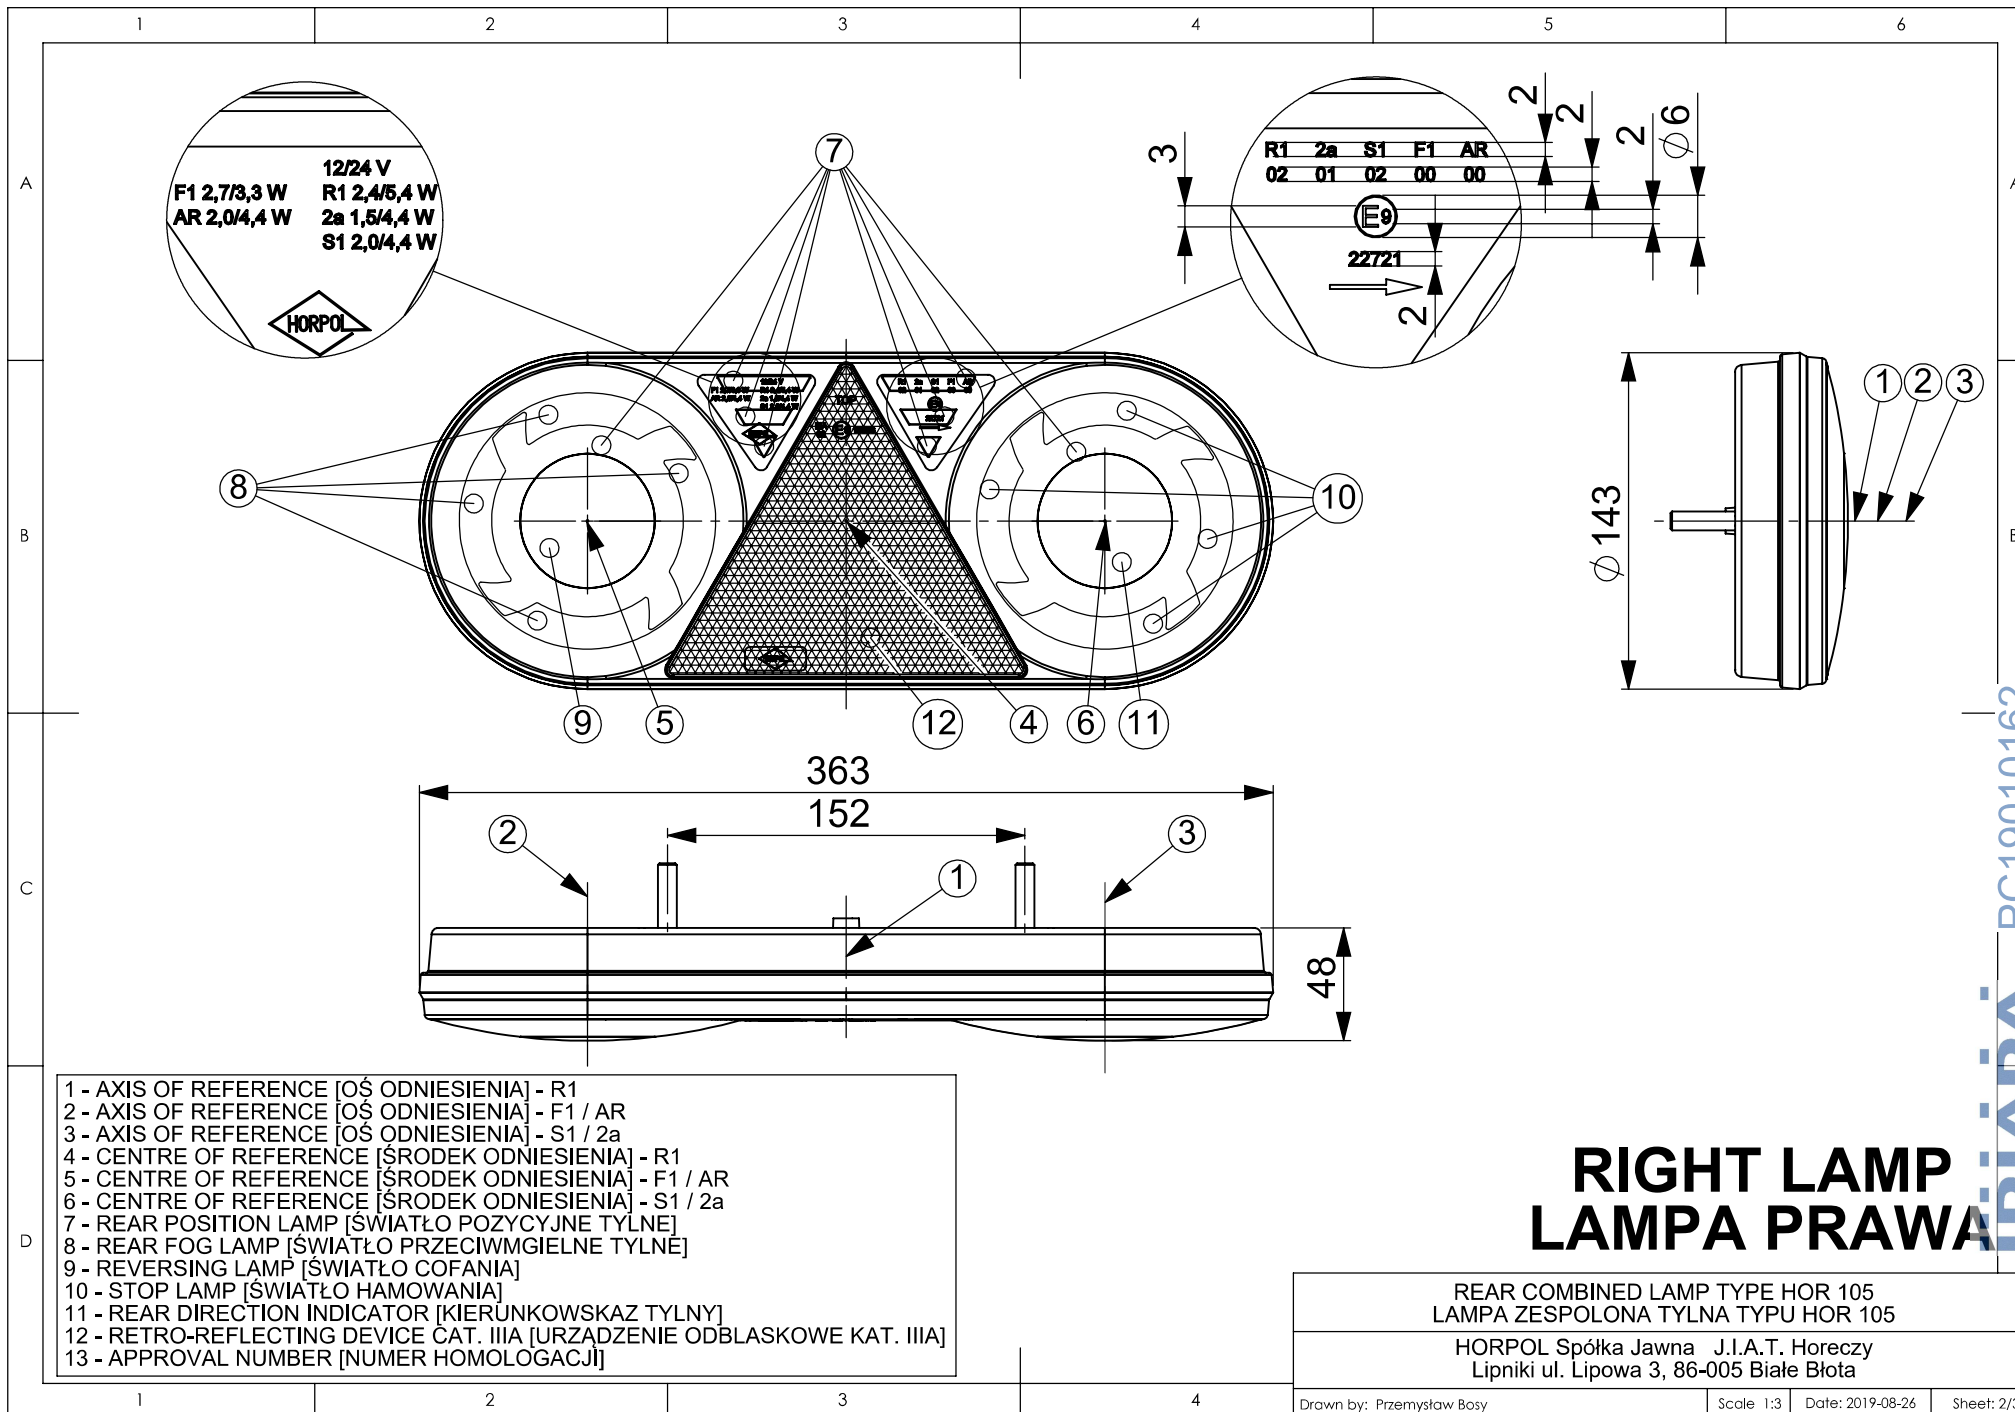

IBI-ADĀ PC19010162

- 1 - AXIS OF REFERENCE [OŚ ODNIESIENIA] - R1
- 2 - AXIS OF REFERENCE [OŚ ODNIESIENIA] - F1 / AR
- 3 - AXIS OF REFERENCE [OŚ ODNIESIENIA] - S1 / 2a
- 4 - CENTRE OF REFERENCE [ŚRODEK ODNIESIENIA] - R1
- 5 - CENTRE OF REFERENCE [ŚRODEK ODNIESIENIA] - F1 / AR
- 6 - CENTRE OF REFERENCE [ŚRODEK ODNIESIENIA] - S1 / 2a
- 7 - REAR POSITION LAMP [ŚWIATŁO POZYCYJNE TYLNE]
- 8 - REAR FOG LAMP [ŚWIATŁO PRZECIWMGIELNE TYLNE]
- 9 - REVERSING LAMP [ŚWIATŁO COFANIA]
- 10 - STOP LAMP [ŚWIATŁO HAMOWANIA]
- 11 - REAR DIRECTION INDICATOR [KIERUNKOWSKAZ TYLNY]
- 12 - RETRO-REFLECTING DEVICE CAT. IIIA [URZĄDZENIE ODBLASKOWE KAT. IIIA]
- 13 - APPROVAL NUMBER [NUMER HOMOLOGACJI]

POZYCJA GEOMETRYCZNA NA POJEŹDZIE
 GEOMETRICAL POSITION ON THE VEHICLE

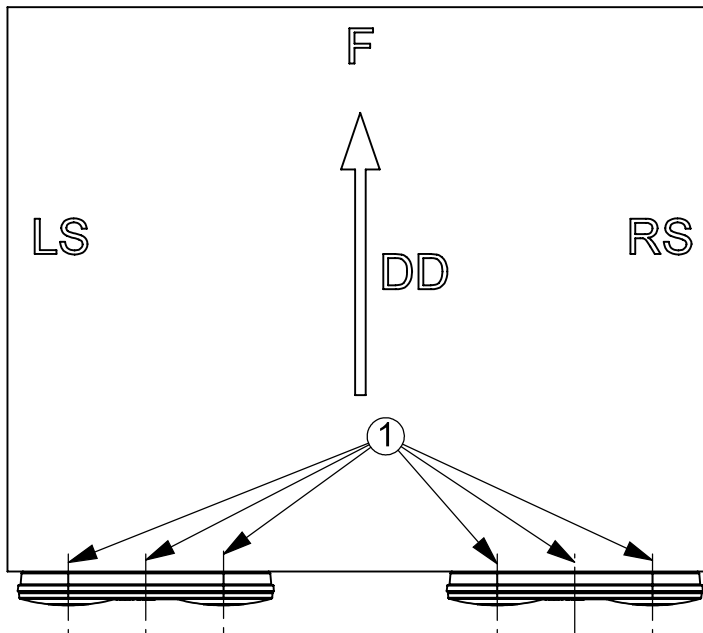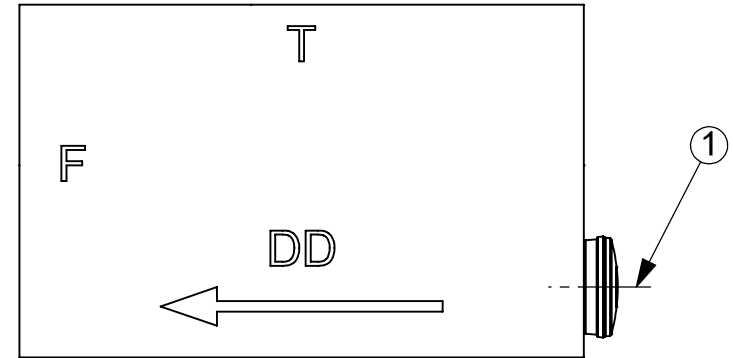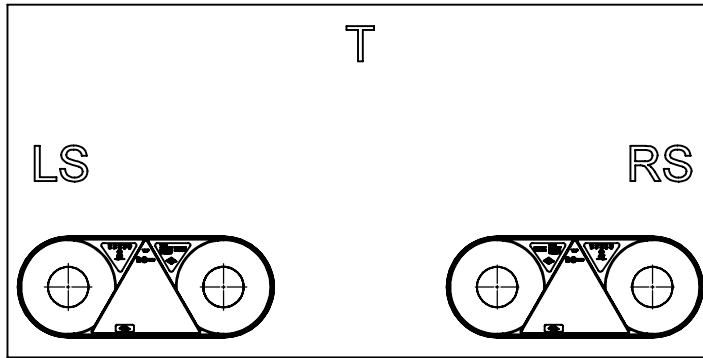

1- AXES OF REFERENCE [OSIE ODNIESIENIA]
 LS - LEFT SIDE OF THE VEHICLE [LEWA STRONA POJAZDU]
 RS - RIGHT SIDE OF THE VEHICLE [PRAWA STRONA POJAZDU]
 F - FRONT OF THE VEHICLE [PRZÓD POJAZDU]
 T - TOP OF THE VEHICLE [GÓRA POJAZDU]
 DD - DRIVING DIRECTION [KIERUNEK JAZDY]

REAR COMBINED LAMP TYPE HOR 105
 LAMPA ZESPOLONA TYLNA TYPU HOR 105

HORPOL Spółka Jawna J.I.A.T. Horeczy
 Lipniki ul. Lipowa 3, 86-005 Białe Błota

Drawn by: Przemysław Borys

Scale: 1:10 Date: 2019-08-26

Sheet: 3/3

IDIADA PC19010162